

ΟΙΚΙΣΜΟΣ ΚΑΡΙΤΣΑΣ

ΧΑΡΤΗΣ ΕΡΓΩΝ ΑΝΤΙΚΑΤΑΣΤΑΣΗΣ


ΑΓΩΓΩΝ ΥΔΡΕΥΣΗΣ (ΑΜΙΑΝΤΟΣΙΜΕΝΤΟΣΩΛΗΝΩΝ)

κλίμακα 1:5.000



- ΥΠΟΜΝΗΜΑ
- ΑΓΩΓΟΙ ΠΟΥ ΑΝΤΙΚΑΘΙΣΤΑΝΤΑΙ
 - ΣΗΜΕΙΟ ΕΝΑΡΞΗΣ ΑΓΩΓΟΥ
 - ΑΓΩΓΟΙ ΥΦΙΣΤΑΜΕΝΟΙ (ΔΕΝ ΜΕΛΕΤΩΝΤΑΙ)
 - ΔΕΞΑΜΕΝΗ ΤΡΟΦΟΔΟΣΙΑΣ ΟΙΚΙΣΜΟΥ

ΚΑΡΙΤΣΑ			
	Φ75	Φ90	Φ110
ΑΓΩΓΟΣ 1			350
ΑΓΩΓΟΣ 2	135		
ΑΓΩΓΟΣ 3	70		
ΑΓΩΓΟΣ 4	165		
ΑΓΩΓΟΣ 5		185	
ΑΓΩΓΟΣ 6		85	

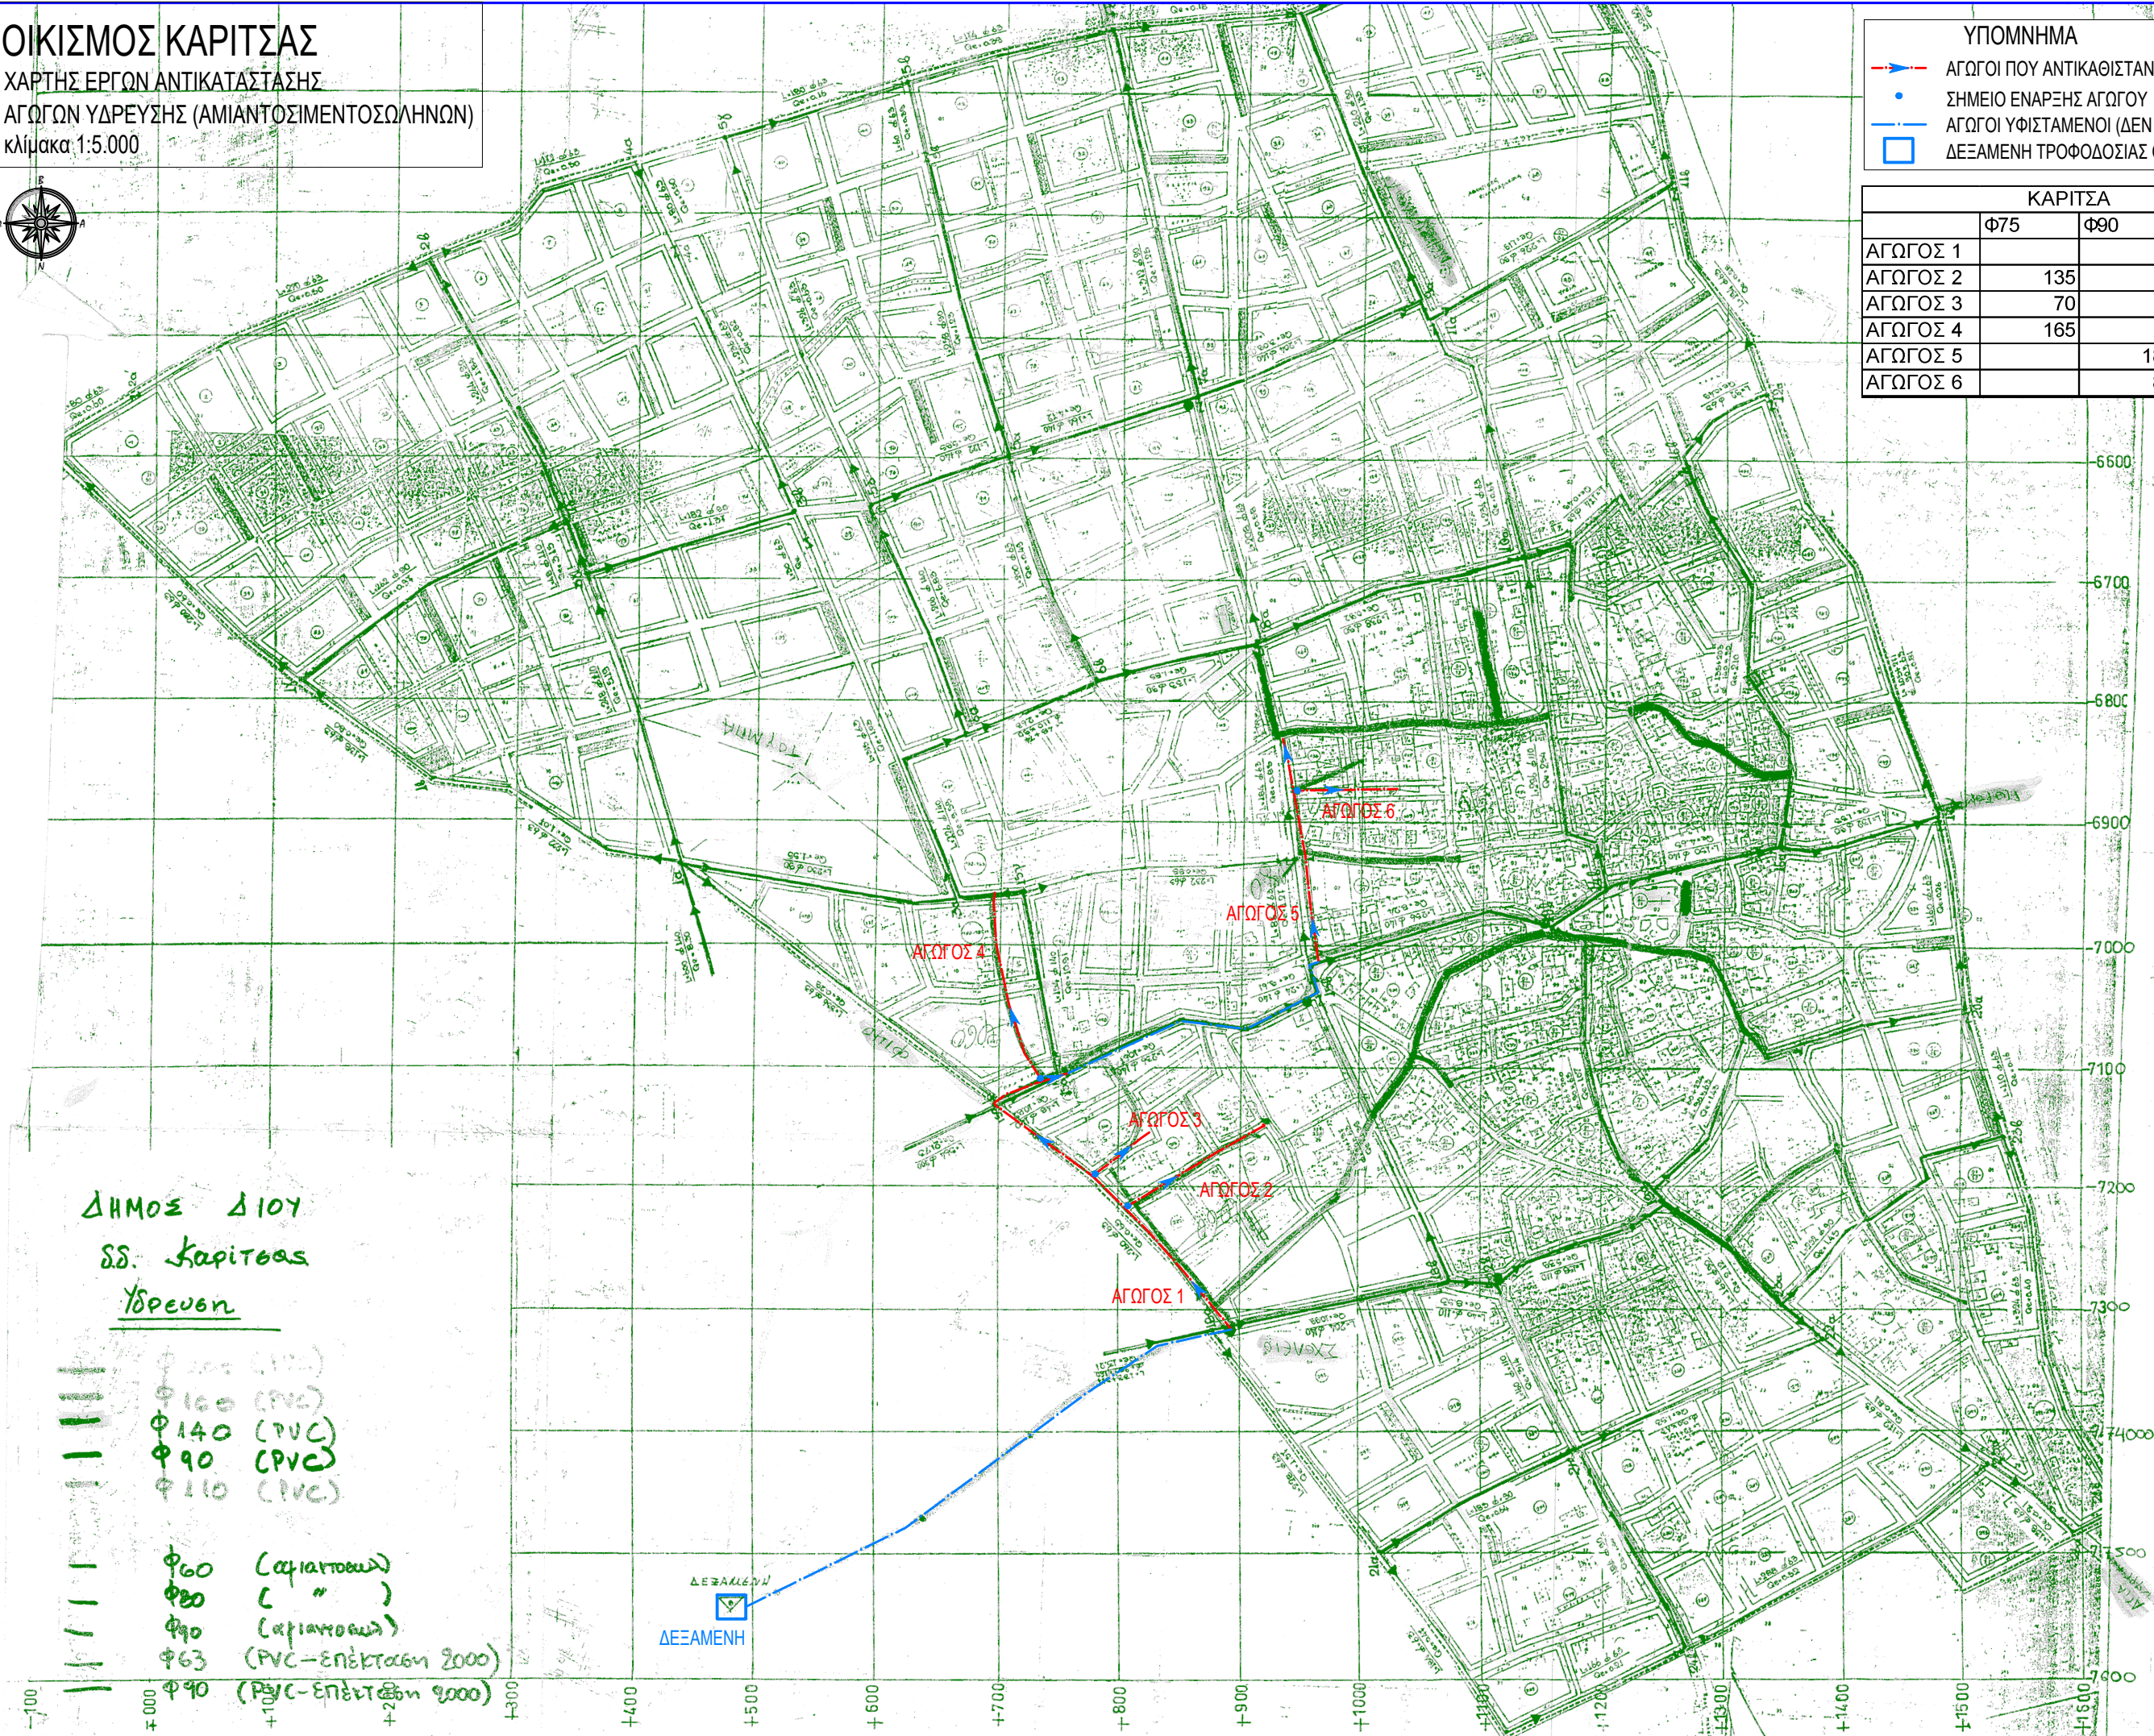

Δ.Ε.Υ.Α.Δ.ΟΛ.

ΔΗΜΟΤΙΚΗ ΕΠΙΧΕΙΡΗΣΗ ΥΔΡΕΥΣΗΣ - ΑΠΟΧΕΤΕΥΣΗΣ ΔΙΟΥ - ΟΛΥΜΠΟΥ

ΑΝΤΙΚΑΤΑΣΤΑΣΗ ΑΓΩΓΩΝ ΥΔΡΕΥΣΗΣ
ΑΠΟ ΑΜΙΑΝΤΟΣΙΜΕΝΤΟΣΩΛΗΝΕΣ
ΣΤΑ Δ.Δ. ΚΟΝΤΑΡΙΩΤΙΣΣΑΣ, ΝΕΑΣ ΕΦΕΣΟΥ
ΚΑΙ ΚΑΡΙΤΣΑΣ ΤΗΣ Δ.Ε. ΔΙΟΥ

ΑΡ. ΜΕΛΕΤΗΣ: 35/2023

(ΕΠΙΚΑΙΡΟΠΟΙΗΣΗ ΤΗΣ ΥΠ' ΑΡ. ΜΕΛΕΤΗΣ 52/2022 ΤΟΥ ΔΗΜΟΥ ΔΙΟΥ - ΟΛΥΜΠΟΥ)

ΘΕΜΑ: ΟΡΙΖΟΝΤΙΟΓΡΑΦΙΑ
ΕΡΓΩΝ ΟΙΚΙΣΜΟΥ ΚΑΡΙΤΣΑΣ

ΚΛΙΜΑΚΑ 1:5.000
ΑΡΙΘ. ΣΧΕΔΙΟΥ: Ο-03

ΗΜΕΡΟΜΗΝΙΑ	Η ΣΥΝΤΑΞΑΣΑ	ΥΠΟΓΡΑΦΗ
	ΝΟΕΜΒΡΙΟΣ 2023	

ΟΝΟΜΑΤΕΠΩΝΥΜΟ	ΗΛΙΑΔΟΥ ΙΩΑΝΝΑ Πολιτικός Μηχ/κός ΤΕ	
---------------	--	--

ΗΜΕΡΟΜΗΝΙΑ	ΘΕΩΡΗΘΗΚΕ Η ΠΡΟΪΣΤΑΜΕΝΗ Τ.Υ.	ΥΠΟΓΡΑΦΗ
	ΝΟΕΜΒΡΙΟΣ 2023	

ΟΝΟΜΑΤΕΠΩΝΥΜΟ	ΠΑΠΑΔΗΜΗΤΡΙΟΥ - ΦΛΩΡΟΥ ΕΥΔΟΚΙΑ Πολιτικός Μηχ/κός	
---------------	---	--