



ΕΣΩΤΕΡΙΚΕΣ ΔΙΑΣΤΑΣΕΙΣ ΦΡΕΑΤΙΩΝ			
ΤΥΠΟΣ ΦΡΕΑΤΙΟΥ	ΜΗΚΟΣ A (m)	ΠΛΑΤΟΣ B (m)	ΠΑΡΑΤΗΡΗΣΕΙΣ
A1	1,50	1,50	Φρεάτιο δικλείδων
A1	2,00	1,50	Φρεάτιο δικλείδων
A1	2,00	2,00	Φρεάτιο δικλείδων
A1	2,50	2,00	Φρεάτιο δικλείδων

ΥΛΙΚΑ ΚΑΤΑΣΚΕΥΗΣ ΦΡΕΑΤΙΩΝ	
Εξυγίανση εδάφους θεμελίωσης	θραυστό υλικό λατομείου
Περιμετρική επίχωση ορύγματος	θραυστό υλικό λατομείου
Σκυρόδεμα καθαρισμού	C12/15
Σκυρόδεμα κατασκευής	C25/30
Οπλισμός σκυροδέματος	B500c
Κάλυμμα φρεατίου	Ελατός χυτοσίδηρος
Βαθμίδες φρεατίου	Ελατός χυτοσίδηρος

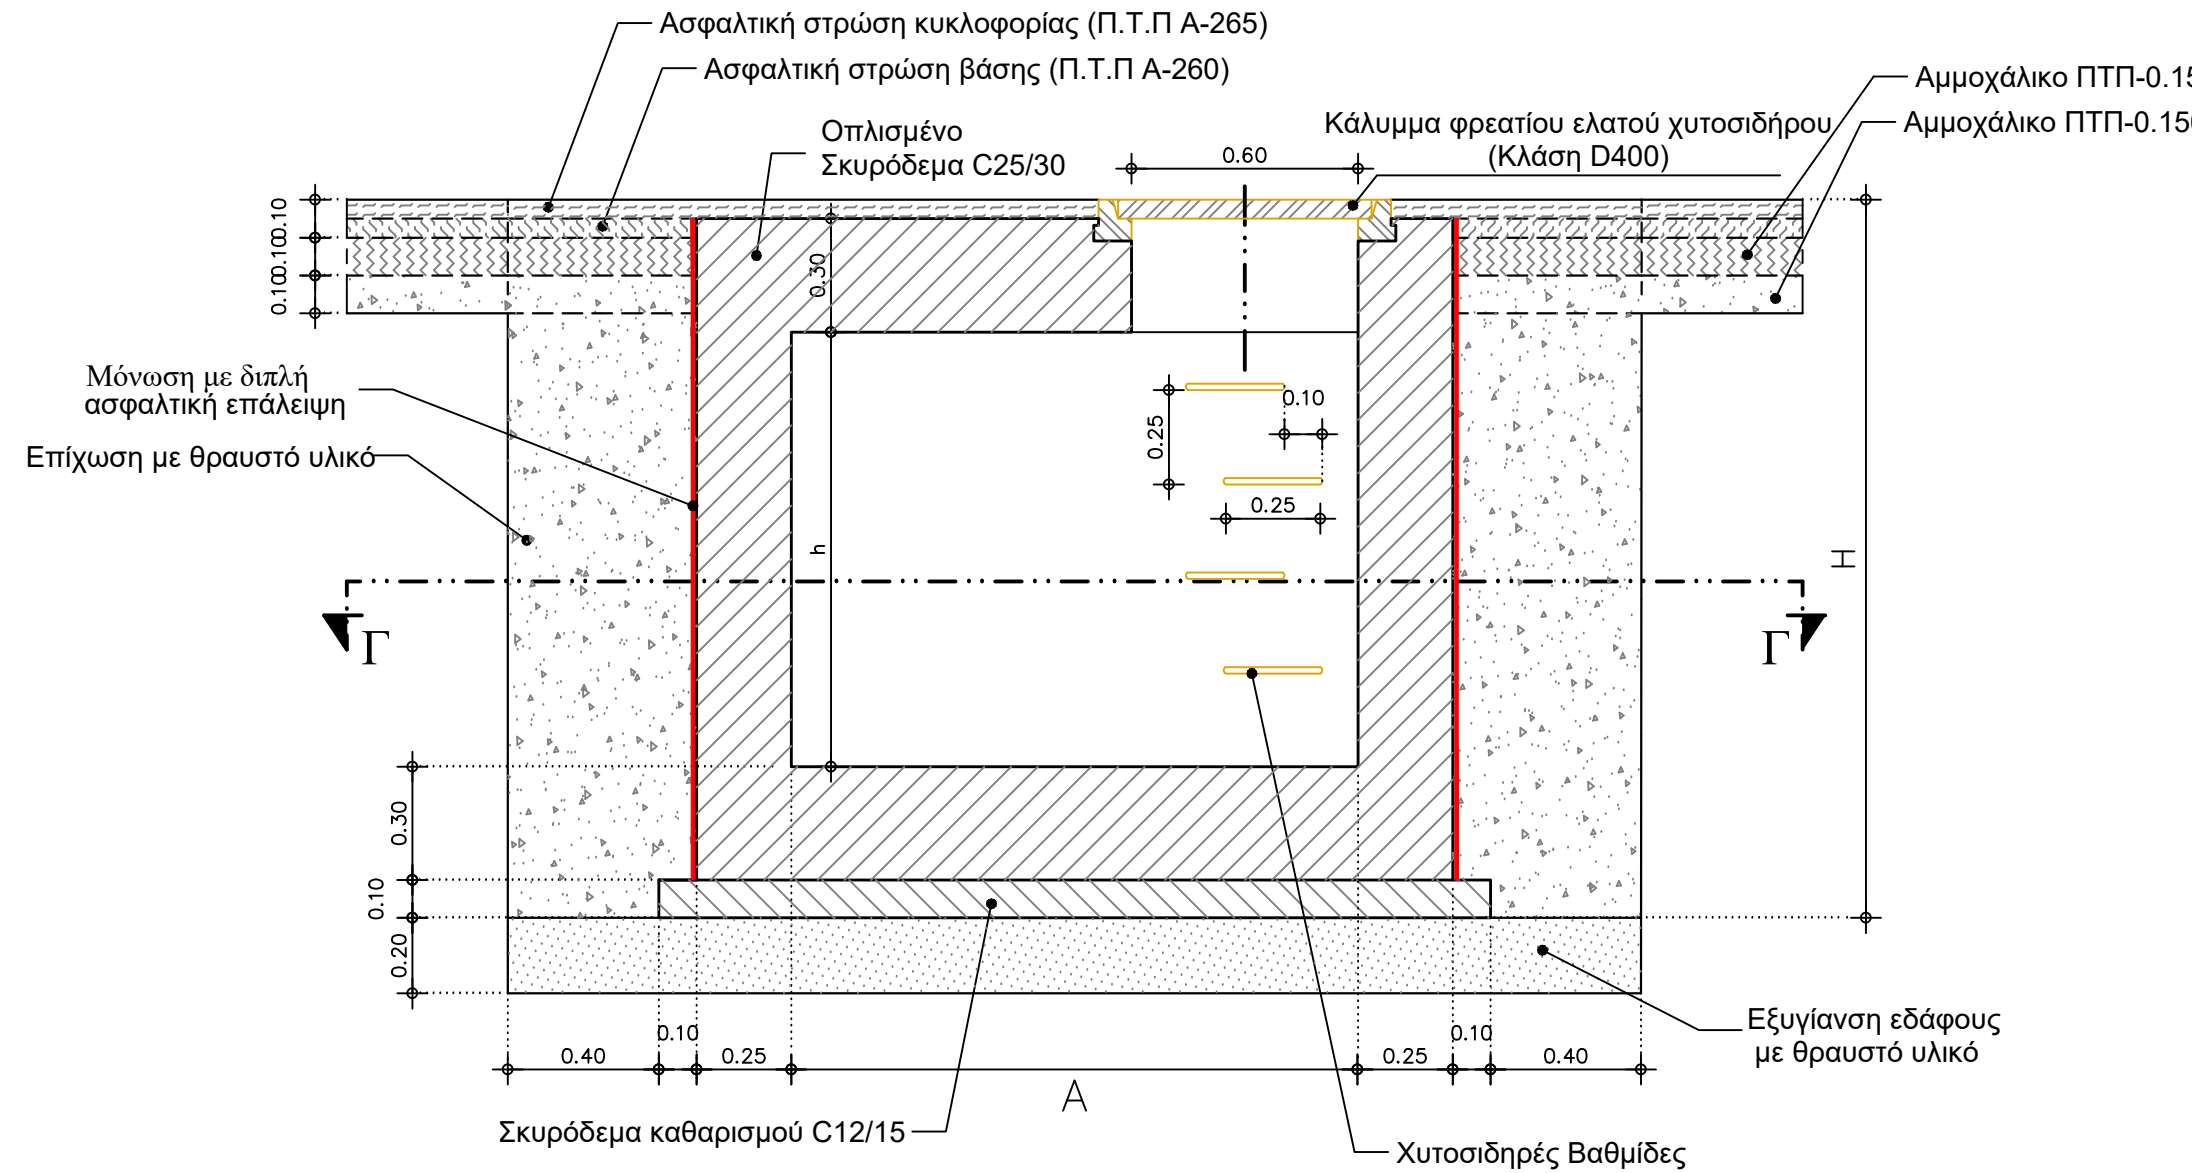


ΦΡΕΑΤΙΟ ΔΙΚΛΕΙΔΩΝ ΣΕ ΑΣΦΑΛΤΟΣΤΡΩΜΕΝΕΣ ΟΔΟΥΣ

ΤΟΜΗ Α-Α

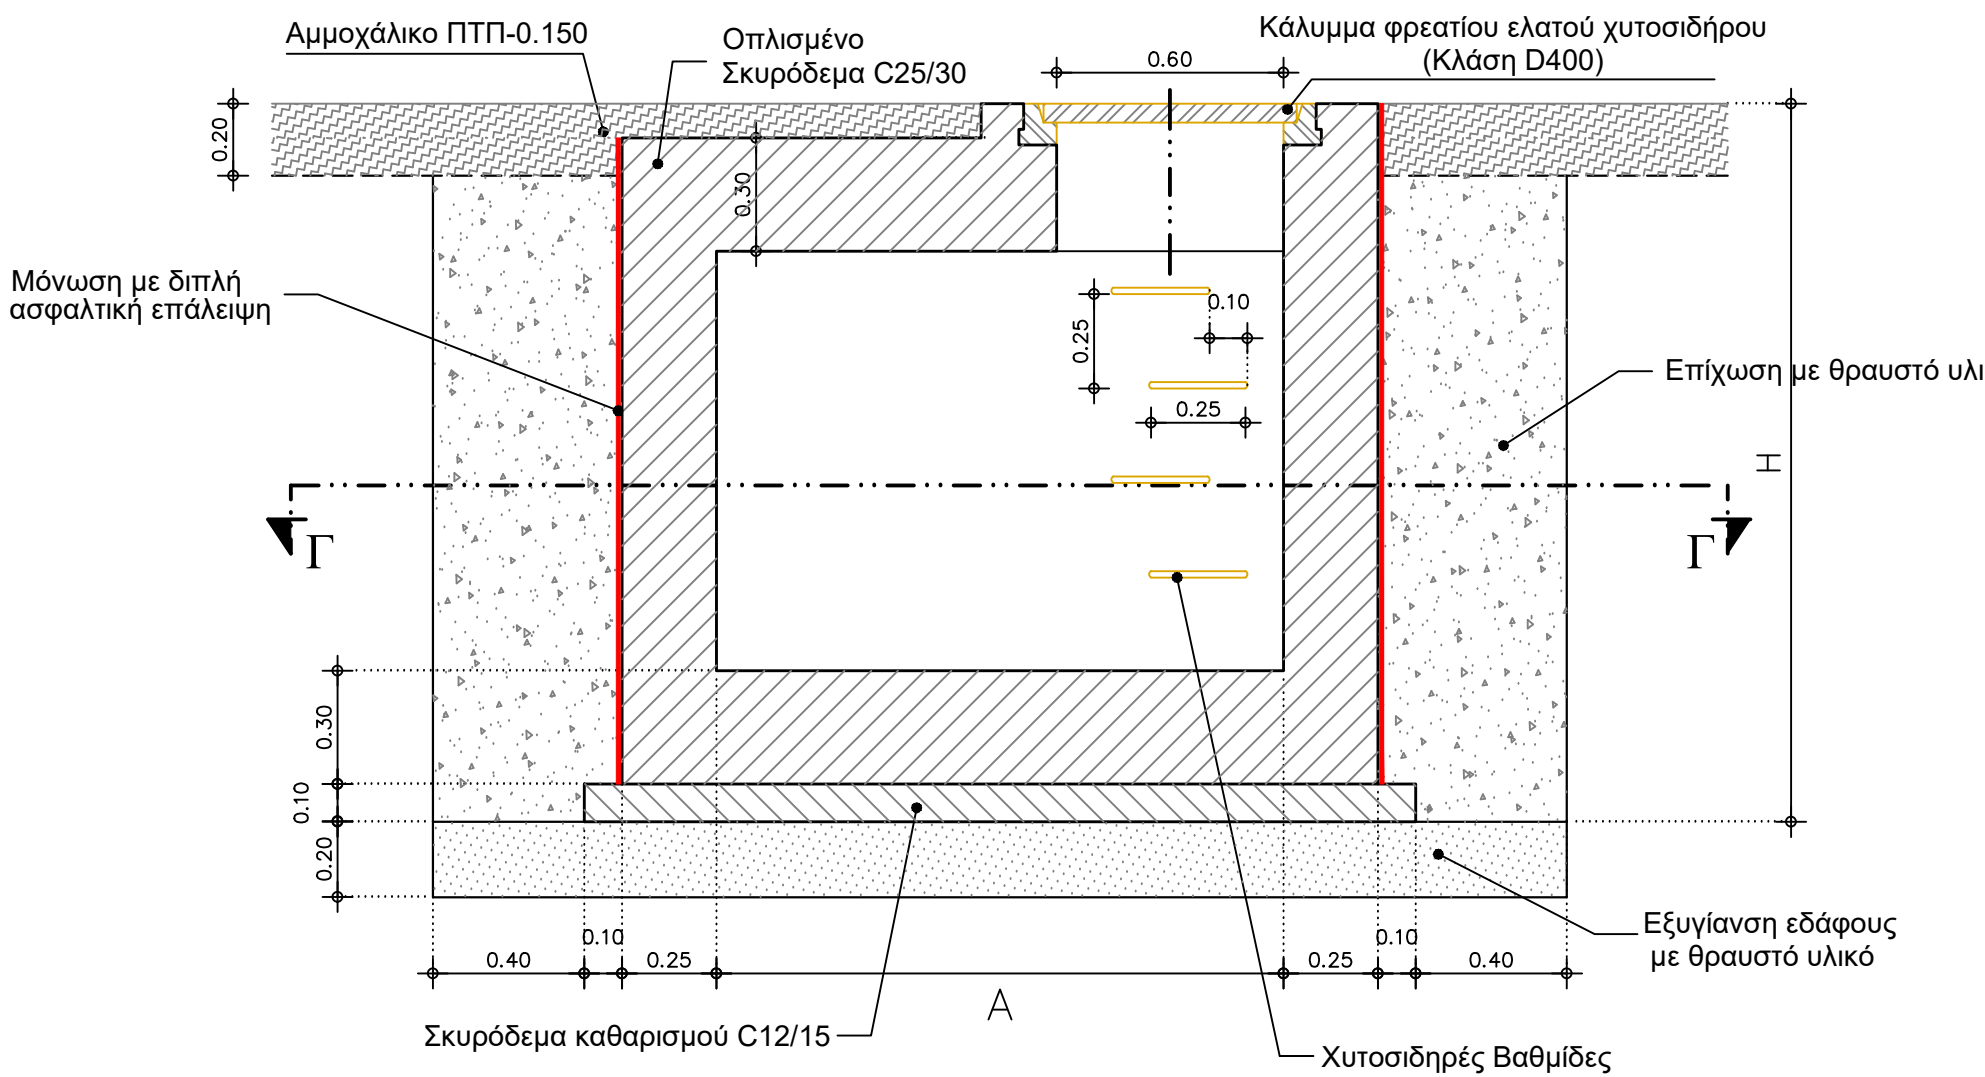


ΦΡΕΑΤΙΟ ΔΙΚΛΕΙΔΩΝ ΣΕ ΧΩΜΑΤΟΔΡΟΜΟΥΣ

ΤΟΜΗ Α-Α

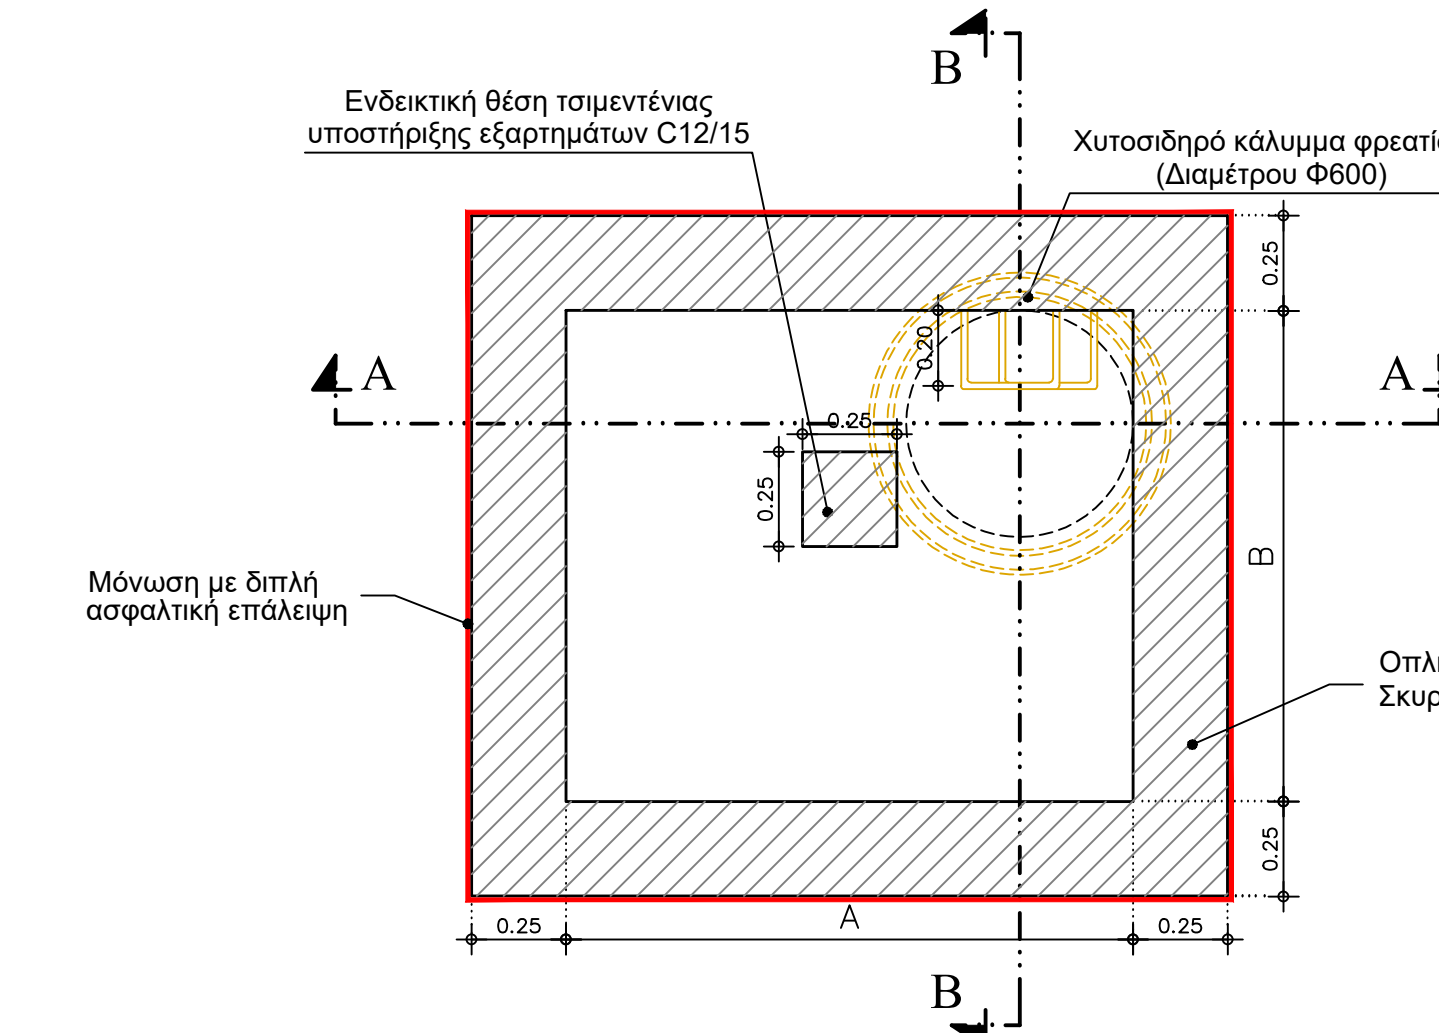


ΚΑΤΟΨΗ ΦΡΕΑΤΙΟΥ ΔΙΚΛΕΙΔΩΝ

ΤΟΜΗ Γ-Γ

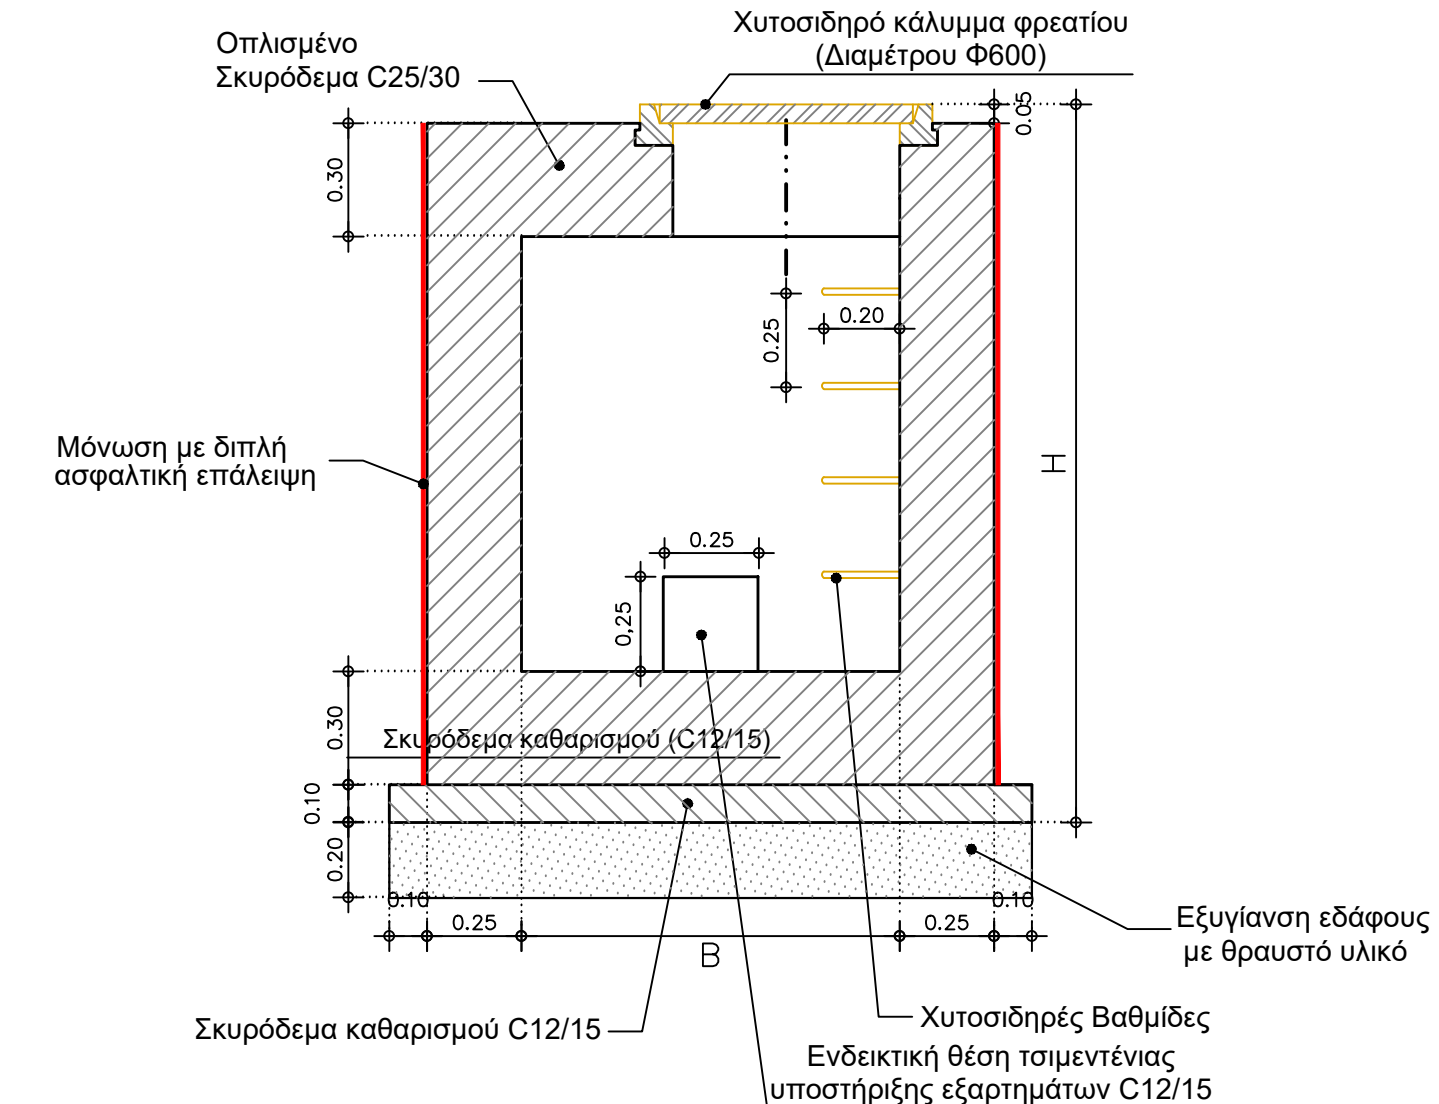

ΤΟΜΗ Β-Β

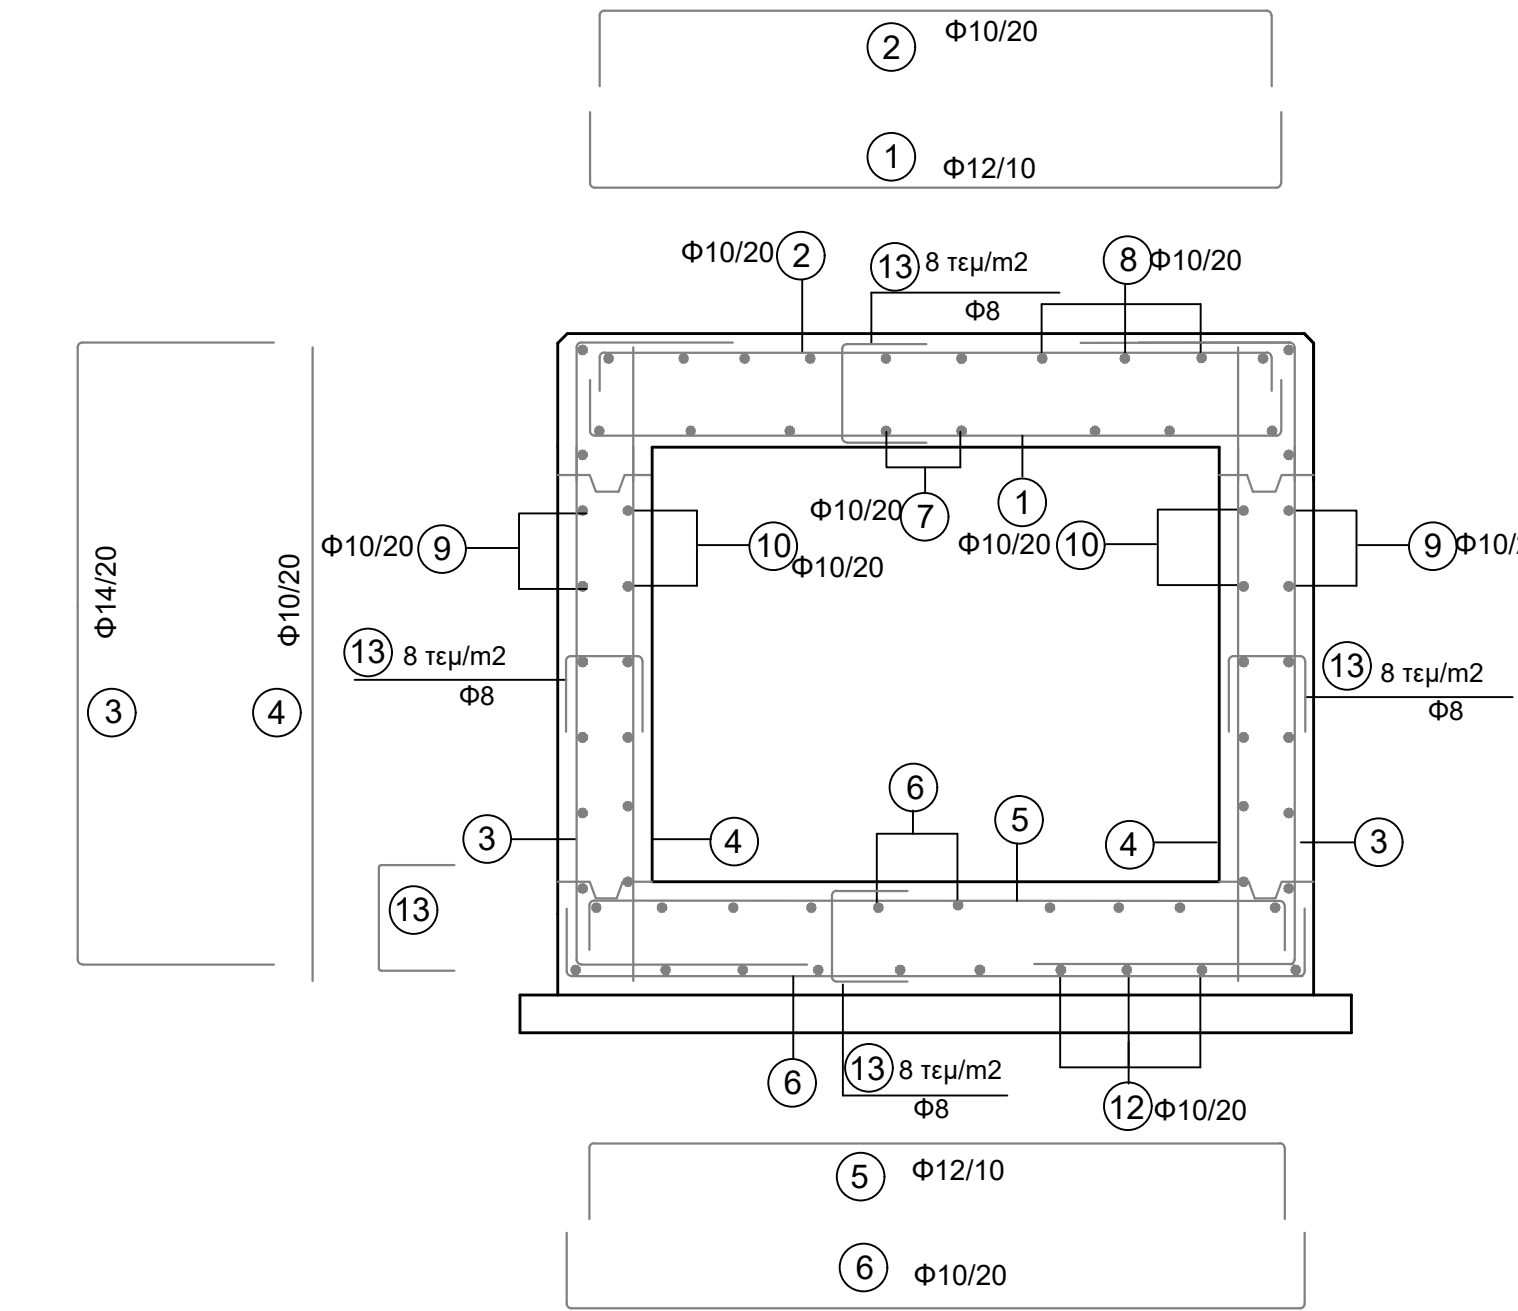

ΔΙΑΤΑΞΗ ΟΠΛΙΣΜΟΥ
ΤΟΜΗ Α-Α



ΑΝΤΙΚΑΤΑΣΤΑΣΗ ΑΓΩΓΩΝ ΥΔΡΕΥΣΗΣ ΑΠΟ ΑΜΙΑΝΤΟΣΙΜΕΝΤΟΣΩΛΗΝΕΣ ΣΤΑ Δ.Δ. ΚΟΝΤΑΡΙΩΤΙΣΣΑΣ, ΝΕΑΣ ΕΦΕΣΟΥ ΚΑΙ ΚΑΡΙΤΣΑΣ ΤΗΣ Δ.Ε. ΔΙΟΥ

ΑΡ. ΜΕΛΕΤΗΣ: 35/2023
(ΕΠΙΚΑΙΡΟΠΟΙΗΣΗ ΤΗΣ ΥΠ' ΑΡ. ΜΕΛΕΤΗΣ 52/2022 ΤΟΥ ΔΗΜΟΥ ΔΙΟΥ - ΟΛΥΜΠΟΥ)

ΘΕΜΑ: ΤΥΠΙΚΑ ΣΧΕΔΙΑ
ΤΥΠΙΚΑ ΦΡΕΑΤΙΑ ΔΙΚΛΕΙΔΩΝ
ΚΛΙΜΑΚΑ 1:20
ΑΡΙΘ. ΣΧΕΔΙΟΥ: Τ-02

ΗΜΕΡΟΜΗΝΙΑ
ΝΟΕΜΒΡΙΟΣ 2023
ΥΠΟΓΡΑΦΗ

ΟΝΟΜΑΤΕΠΩΝΥΜΟ
ΗΛΙΑΔΟΥ ΙΩΑΝΝΑ
Πολτικός Μηχικός ΤΕ

ΗΜΕΡΟΜΗΝΙΑ
ΝΟΕΜΒΡΙΟΣ 2023
ΥΠΟΓΡΑΦΗ

ΟΝΟΜΑΤΕΠΩΝΥΜΟ
ΠΑΠΑΔΗΜΗΤΡΙΟΥ - ΦΛΩΡΟΥ ΕΥΔΟΚΙΑ
Πολτικός Μηχικός