
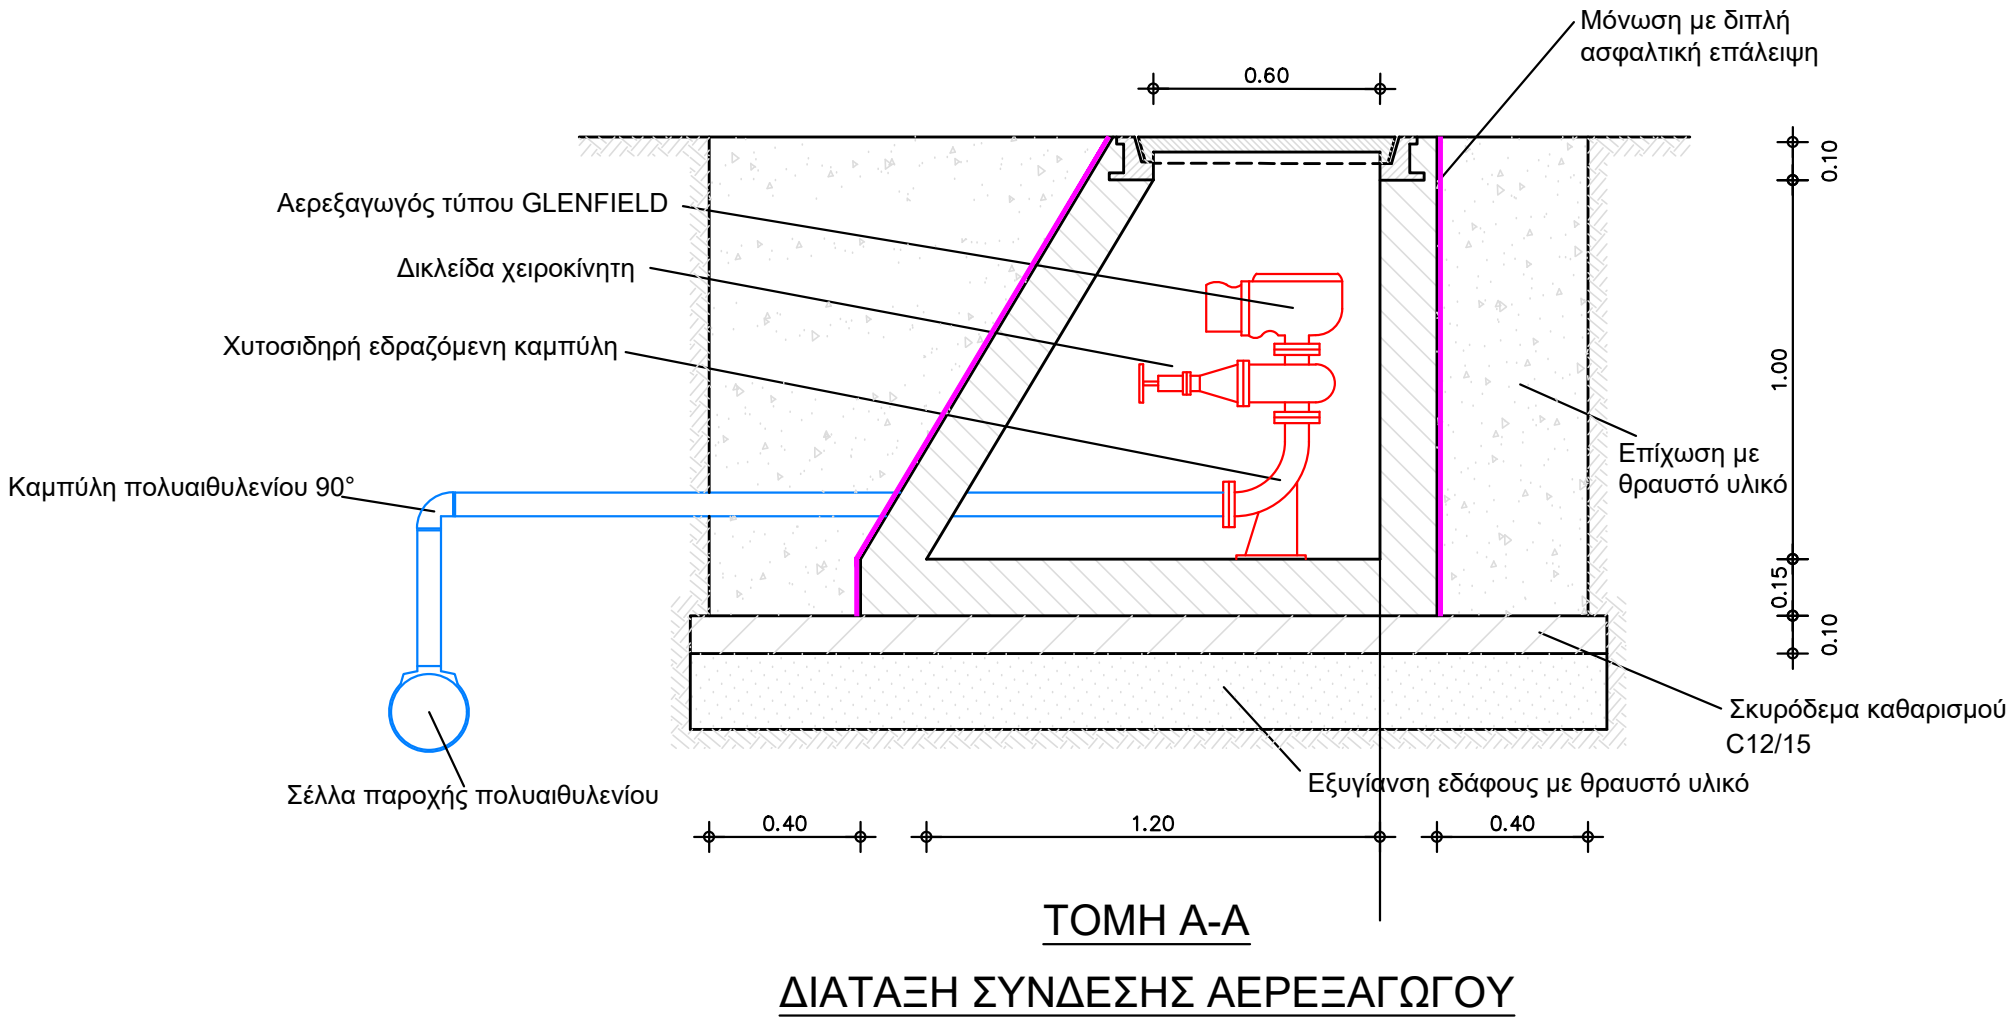


ΥΛΙΚΑ ΚΑΤΑΣΚΕΥΗΣ ΦΡΕΑΤΙΩΝ	
Εξυγίανση εδάφους θεμελίωσης	θραυστό υλικό λατομείου
Περιμετρική επίχωση ορύγματος	θραυστό υλικό λατομείου
Σκυρόδεμα καθαρισμού	C12/15
Σκυρόδεμα κατασκευής	C25/30
Κάλυμμα φρεατίου	Ελατός χυτοσίδηρος

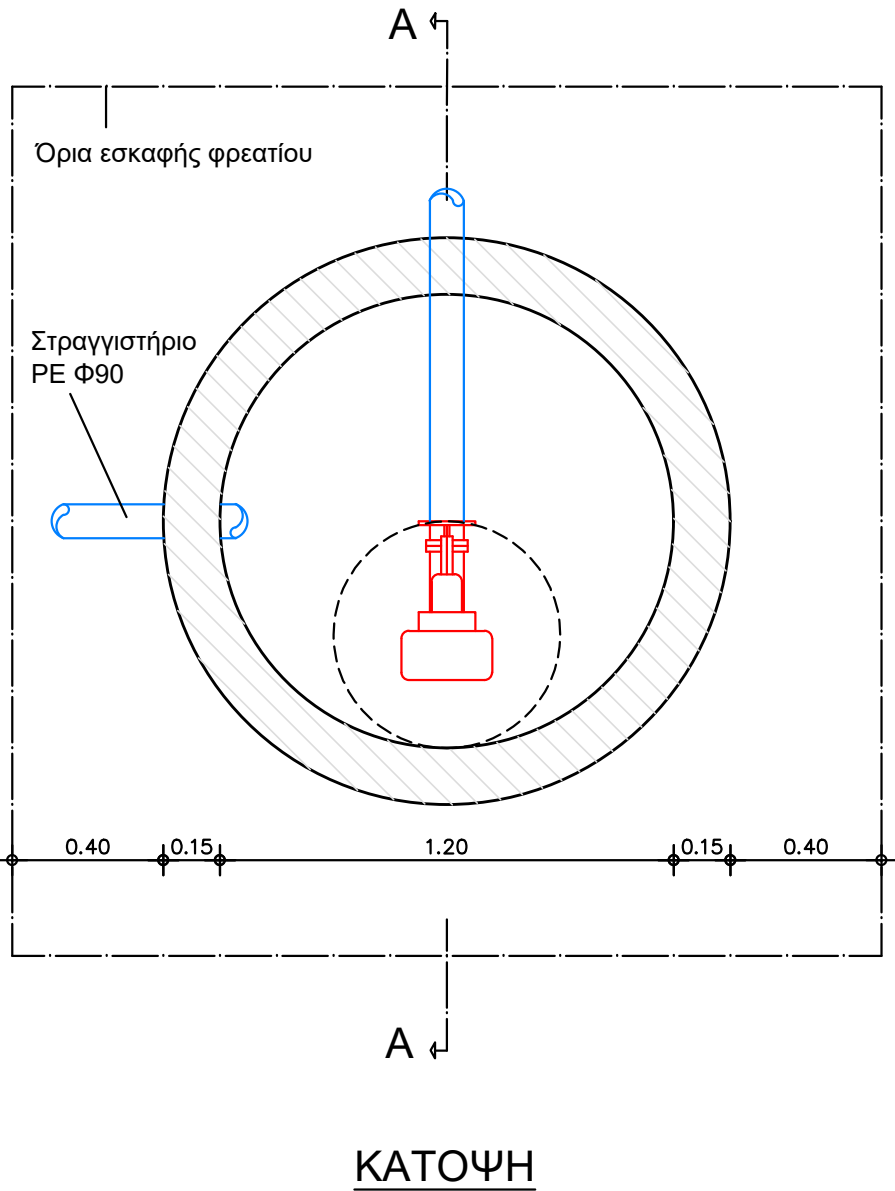

## ΑΝΤΙΚΑΤΑΣΤΑΣΗ ΑΓΩΓΩΝ ΥΔΡΕΥΣΗΣ ΑΠΟ ΑΜΙΑΝΤΟΣΙΜΕΝΤΟΣΩΛΗΝΕΣ ΣΤΑ Δ.Δ. ΚΟΝΤΑΡΙΩΤΙΣΣΑΣ, ΝΕΑΣ ΕΦΕΣΟΥ ΚΑΙ ΚΑΡΙΤΣΑΣ ΤΗΣ Δ.Ε. ΔΙΟΥ

ΑΡ. ΜΕΛΕΤΗΣ: 35/2023

(ΕΠΙΚΑΙΡΟΠΟΙΗΣΗ ΤΗΣ ΥΠ' ΑΡ. ΜΕΛΕΤΗΣ 52/2022 ΤΟΥ ΔΗΜΟΥ ΔΙΟΥ - ΟΛΥΜΠΟΥ)

ΘΕΜΑ: ΤΥΠΙΚΑ ΣΧΕΔΙΑ  
ΤΥΠΙΚΟ ΦΡΕΑΤΙΟ ΑΕΡΕΞΑΓΩΓΟΥ

ΚΛΙΜΑΚΑ 1:20

ΑΡΙΘ. ΣΧΕΔΙΟΥ: T-03

ΗΜΕΡΟΜΗΝΙΑ

Η ΣΥΝΤΑΞΑΣΑ

ΥΠΟΓΡΑΦΗ

ΗΜΕΡΟΜΗΝΙΑ

ΝΟΕΜΒΡΙΟΣ 2023

ΟΝΟΜΑΤΕΠΩΝΥΜΟ

ΗΛΙΑΔΟΥ ΙΩΑΝΝΑ  
Πολιτικός Μηχ/κός ΤΕ

ΗΜΕΡΟΜΗΝΙΑ

ΘΕΩΡΗΘΗΚΕ  
Η ΠΡΟΪΣΤΑΜΕΝΗ Τ.Υ.

ΥΠΟΓΡΑΦΗ

ΗΜΕΡΟΜΗΝΙΑ

ΝΟΕΜΒΡΙΟΣ 2023

ΟΝΟΜΑΤΕΠΩΝΥΜΟ

ΠΑΠΑΔΗΜΗΤΡΙΟΥ - ΦΛΩΡΟΥ ΕΥΔΟΚΙΑ  
Πολιτικός Μηχ/κός