

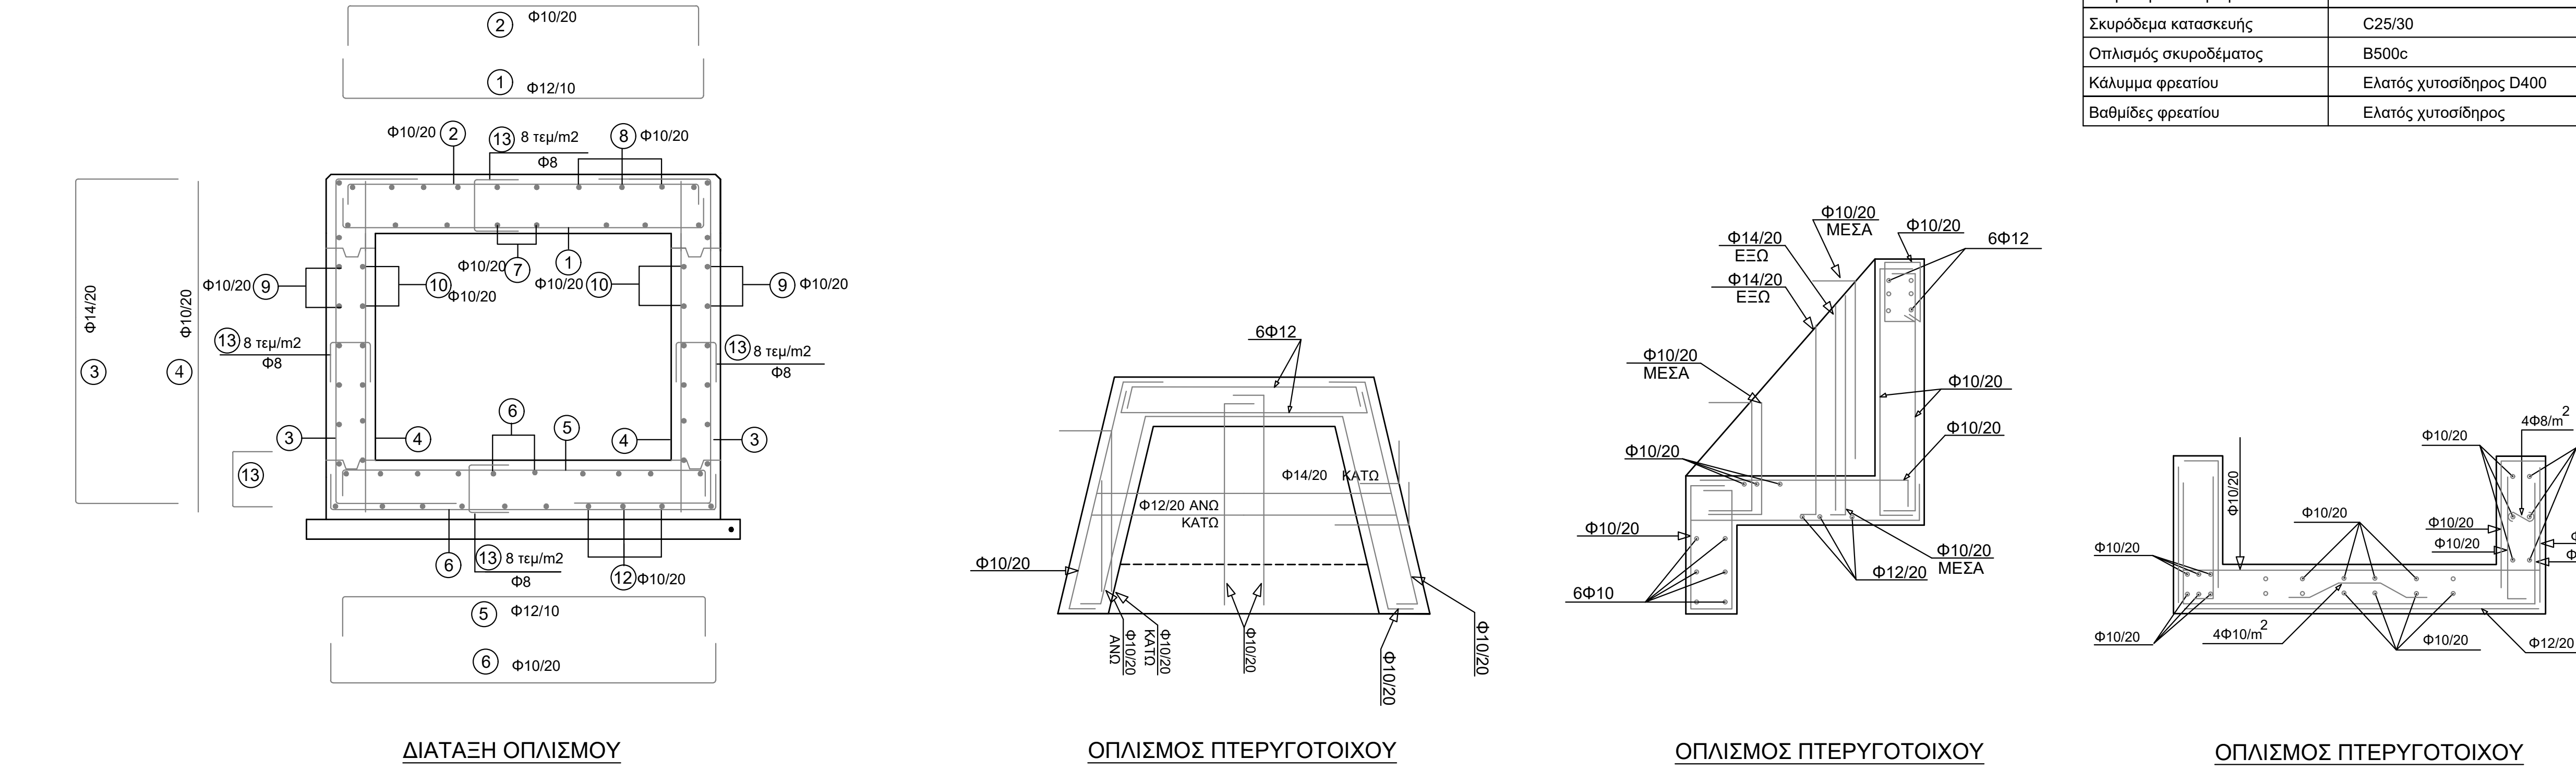


ΙΟ ΕΚΚΕΝΩΣΗΣ ΤΥΠΟΥ Α (ΜΟΝΟΘΑΛΑΜΟ ΜΕ ΑΠΟΜΑΚΡΥΣΜΕΝΟ ΤΕΧΝΙΚΟ ΕΞΟΔΟΥ)

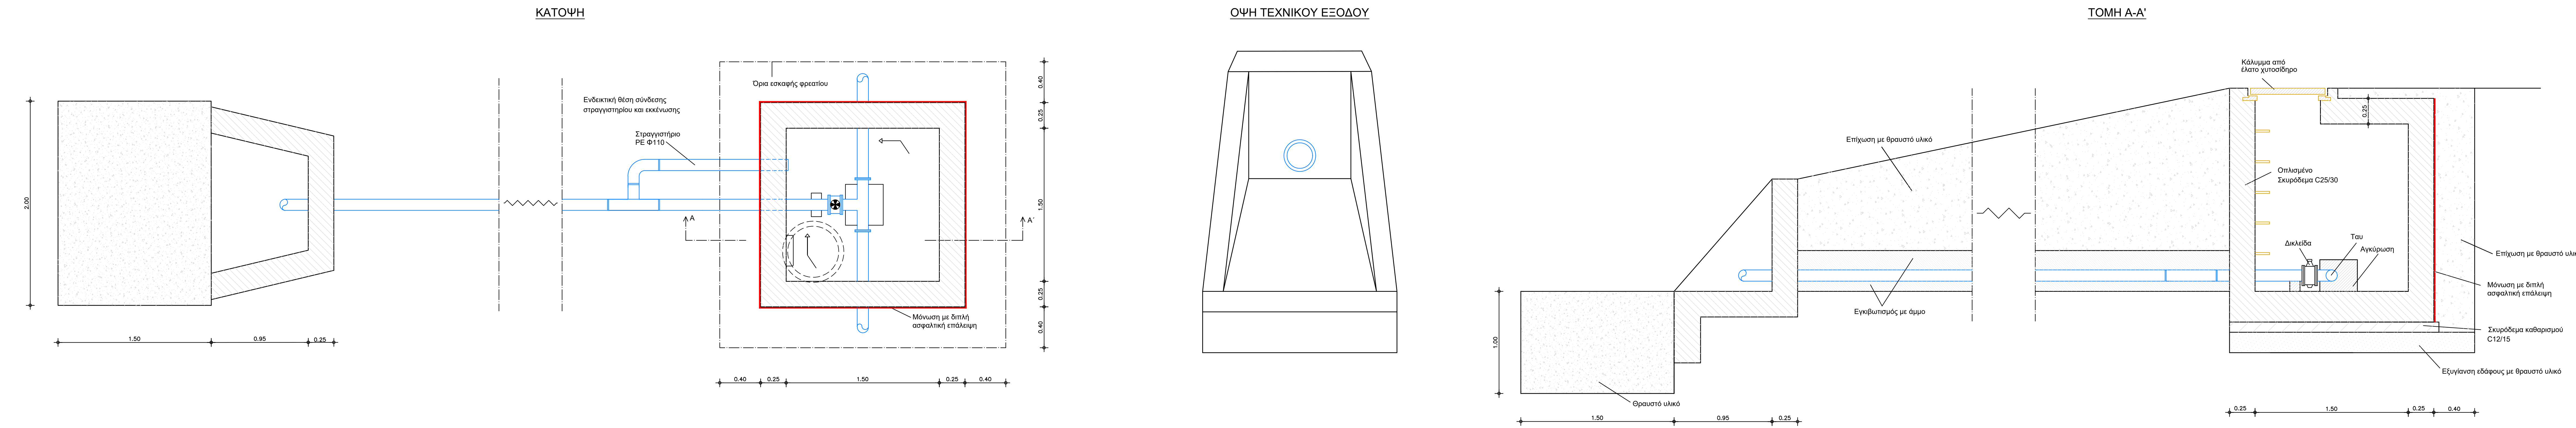

ΥΛΙΚΑ ΚΑΤΑΣΚΕΥΗΣ ΦΡΕΑΤΙΩΝ	
Εξυγίανση εδάφους θεμελίωσης	θραυστό υλικό λατομείου
Περιμετρική επίχωση ορύγματος	θραυστό υλικό λατομείου
Σκυροδέμα καθαρισμού	C12/15
Σκυροδέμα κατασκευής	C25/30
Οπλισμός σκυροδέματος	B500c
Κάλυμμα φρεστίου	Ελατός χυτοσίδηρος D400
Βοθμίδες φρεστίου	Ελατός χυτοσίδηρος

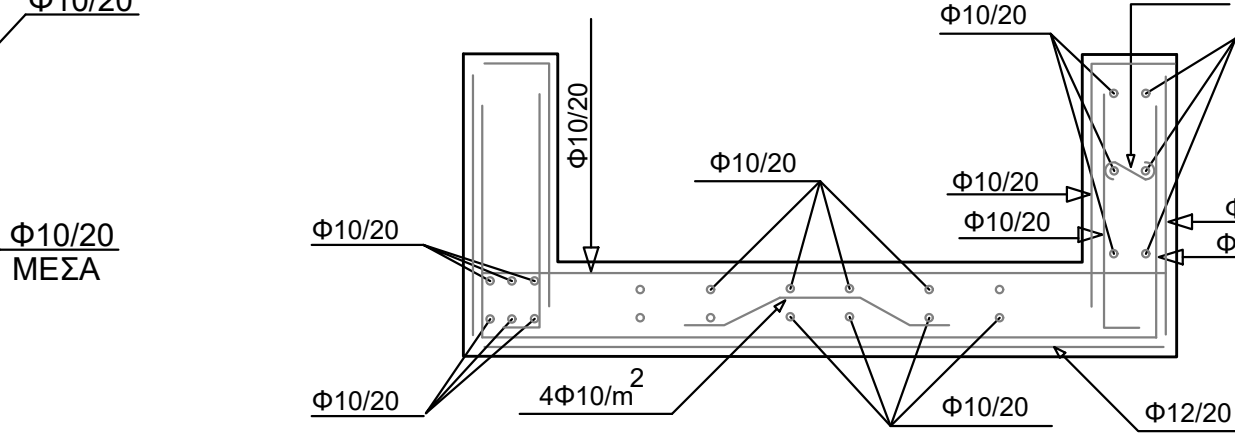

ΑΝΤΙΚΑΤΑΣΤΑΣΗ ΑΓΩΓΩΝ ΥΔΡΕΥΣΗΣ  
ΑΠΟ ΑΜΙΑΝΤΟΣΙΜΕΝΤΟΣΩΛΗΝΕΣ  
ΣΤΑ Δ.Δ. ΚΟΝΤΑΡΙΩΤΙΣΣΑΣ, ΝΕΑΣ ΕΦΕΣΟΥ  
ΚΑΙ ΚΑΡΙΤΣΑΣ ΤΗΣ Δ.Ε. ΔΙΟΥ

ΑΡ. ΜΕΛΕΤΗΣ: 35/2023  
(ΕΠΙΚΑΙΡΟΠΟΙΗΣΗ ΤΗΣ ΥΠ' ΑΡ. ΜΕΛΕΤΗΣ 52/2022 ΤΟΥ ΔΗΜΟΥ ΔΙΟΥ - ΟΛΥΜΠΙ)

ΘΕΜΑ: ΤΥΠΙΚΑ ΣΧΕΔΙΑ	ΚΛΙΜΑΚΑ 1:20
ΤΥΠΙΚΟ ΦΡΕΑΤΙΟ ΕΚΚΕΝΩΣΗΣ	ΑΡΙΘ. ΣΧΕΔΙΟΥ: Τ.

	Η ΣΥΝΤΑΞΑΣΑ	ΥΠΟΓΡΑΦΗ
--	-------------	----------

ΗΜΕΡΟΜΗΝΙΑ	ΝΟΕΜΒΡΙΟΣ 2023	
------------	----------------	--

ΟΝΟΜΑΤΕΠΩΝΥΜΟ	ΗΛΙΑΔΟΥ ΙΩΑΝΝΑ Πολιτικός Μηχικός ΤΕ	
---------------	----------------------------------------	--

	ΘΕΩΡΗΘΗΚΕ Η ΠΡΟΪΣΤΑΜΕΝΗ Τ.Υ.	ΥΠΟΓΡΑΦΗ
ΗΜΕΡΟΜΗΝΙΑ	ΝΟΕΜΒΡΙΟΣ 2023	

ΟΝΟΜΑΤΕΠΩΝΥΜΟ	ΠΑΠΑΔΗΜΗΤΡΙΟΥ - ΦΛΩΡΟΥ ΕΥΔΟΚΙΑ Πολιτικός Μηχικός
---------------	-----------------------------------------------------